


ДЕТАЙЛ ЗА МОНТАЖ НА ИЗКУСТВЕНА ТРЕВНА НАСТИЛКА ЗА ФУТБОЛНО ИГРИЩЕ И ТРИБУНИ М1:10

- _____ поспилка от каучуков гранулат (фракция 0,5 - 2,5мм.) d=20мм.
- _____ поспилка от кварцов пясък (фракция 0,04 - 0,1мм.) d=10мм.
- _____ изкуствена трева с термозаварена геотекстилна основа d=40мм.
- _____ трошен камък (фракция 5 - 15мм.), E=250MPa d=200мм.
- _____ трошен камък (фракция 20 - 50мм.), E=250MPa d=200мм.
- _____ вапирена земена основа

- _____ армирана бетонова настилка 100мм.
- _____ замонолитващ бетон за бордюрите
- _____ земена основа

- _____ дървена пейка
- _____ СТБ конструкция трибуни
- _____ армирана бетонова настилка 100мм.
- _____ замонолитващ бетон за бордюрите
- _____ земена основа

Подпорна стена и мрежа до Н=6м

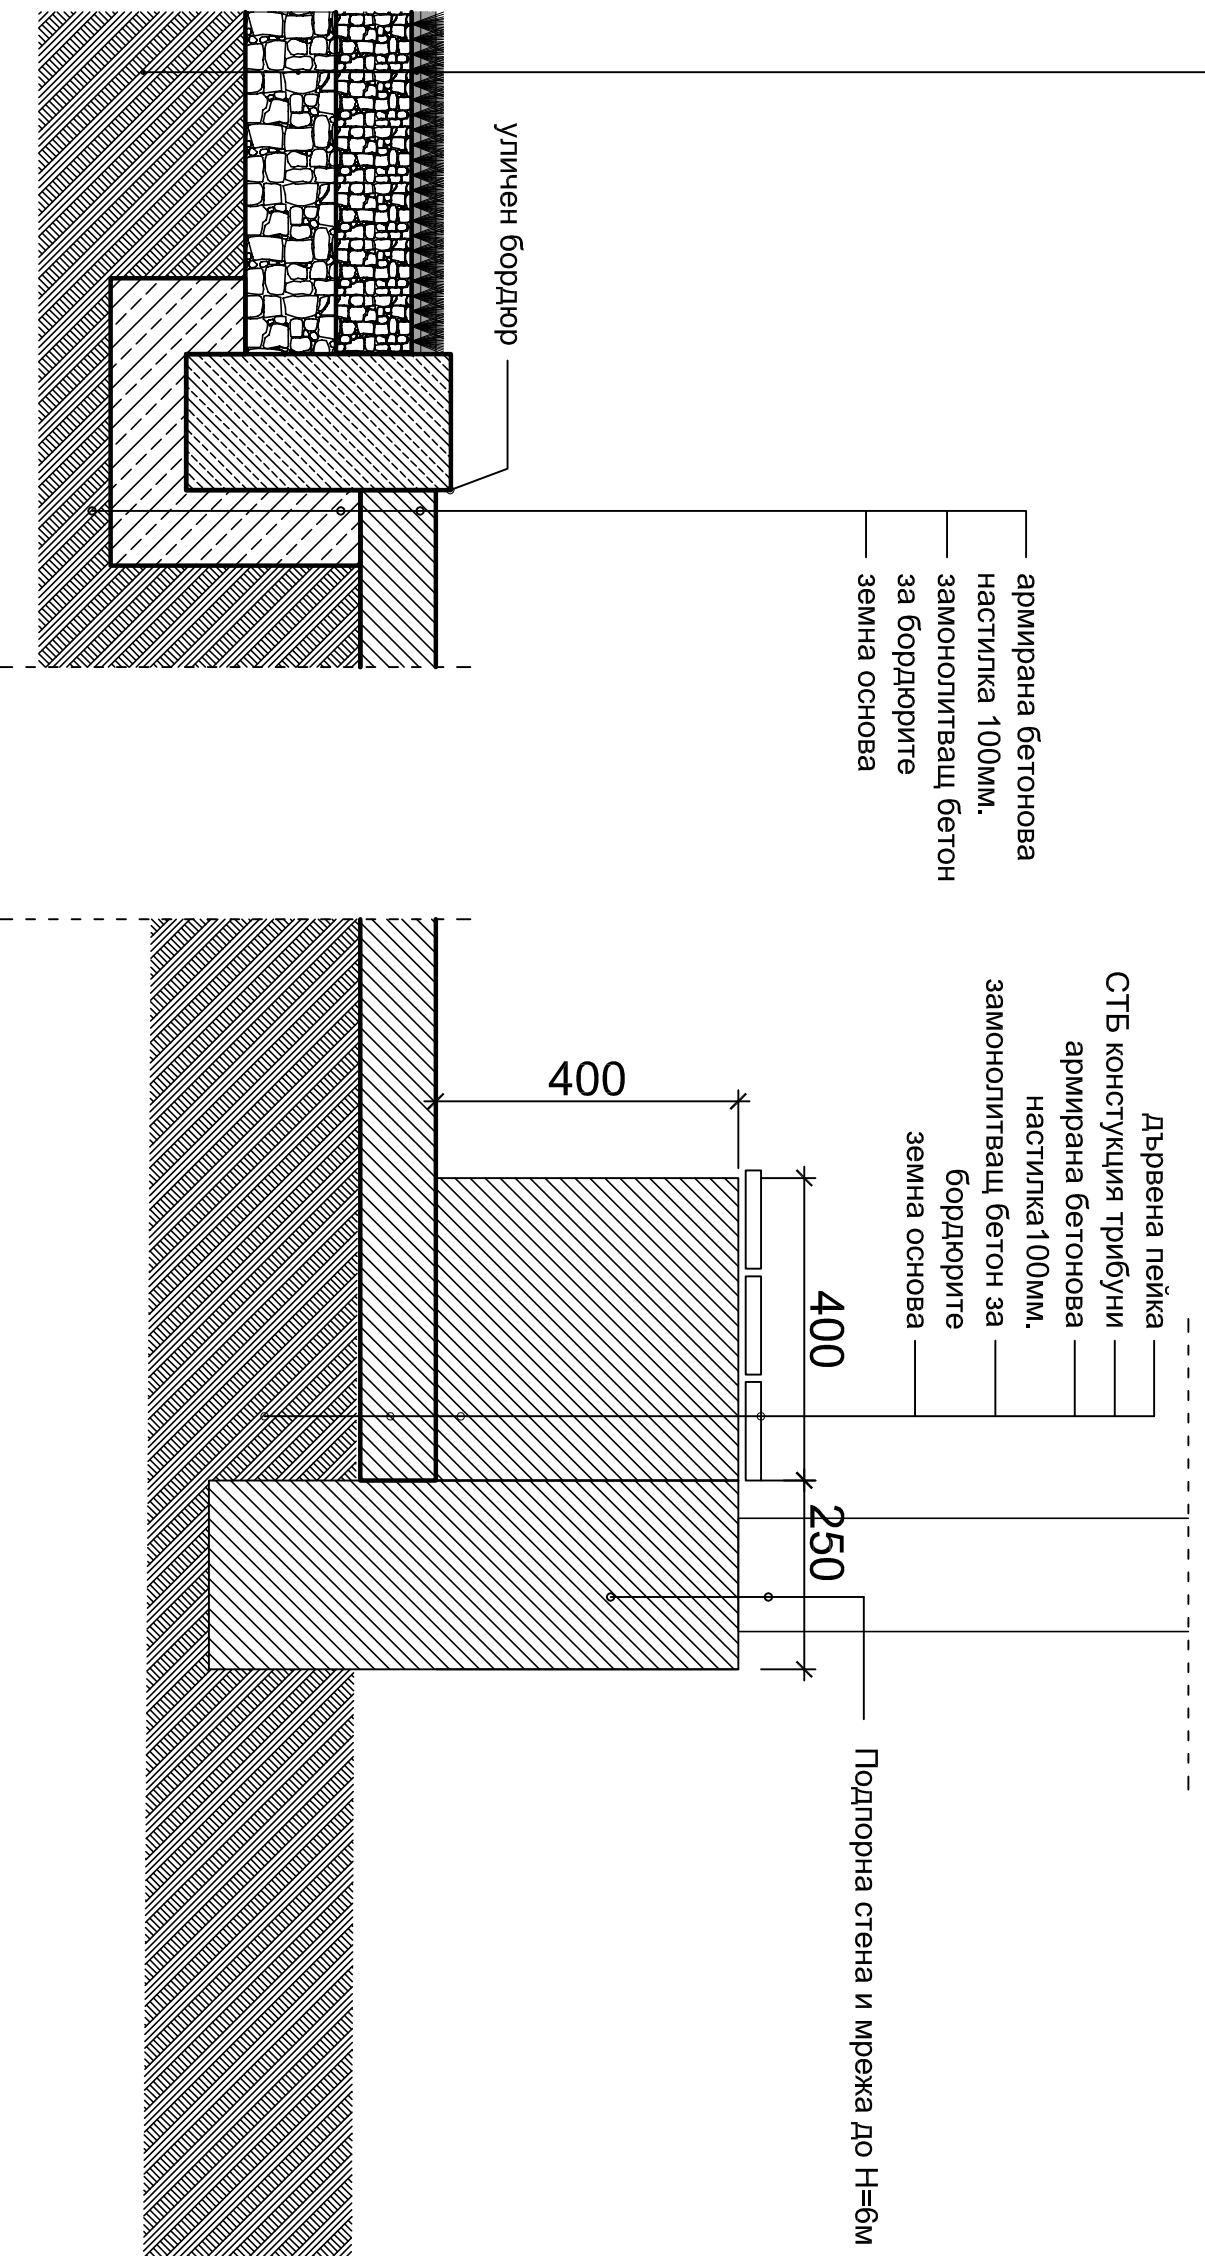

- ЗАБЕЛЕЖКИ:**
1. ДЕТАЙЛИТЕ СА ПРИНЦИПНИ И ЩЕ БЪДАТ ДО УТОЧНЕНИ ПРИ ИЗБОР НА ИЗПЪЛНИТЕЛЯ
 2. ЦВЕТОВЕТЕ ЩЕ БЪДАТ ОПРЕДЕЛЕНИ ОТ ПРОЕКТАНТА ПРИ ПОРЪЧВАНЕ НА ИЗДЕЛИЕТО

Взложител:	Община Борино					
ОБЕКТ:	"Спортно игрище за волейбол и тенис" в УПИ I, кв. 40, с. Борино, общ. Борино					
Чертеж:	ДЕТАЙЛИ					
Проектант:	арх. Анига Стоянова					
фаза	част	дата	машаб	№ на черт.		
ТП	АРХ.	2016г.	1:10	3 / 3		