
СИГНАЛИЗИРАНЕ НА ДЪЛГОТРАЙНИ РЕМОНТНИ РАБОТИ НА ДВУПОСОЧЕН ПЪТ С ГАБАРИТ Г6 , РАБОТЕН УЧАСТЪК ВЪРХУ БАНКЕТА

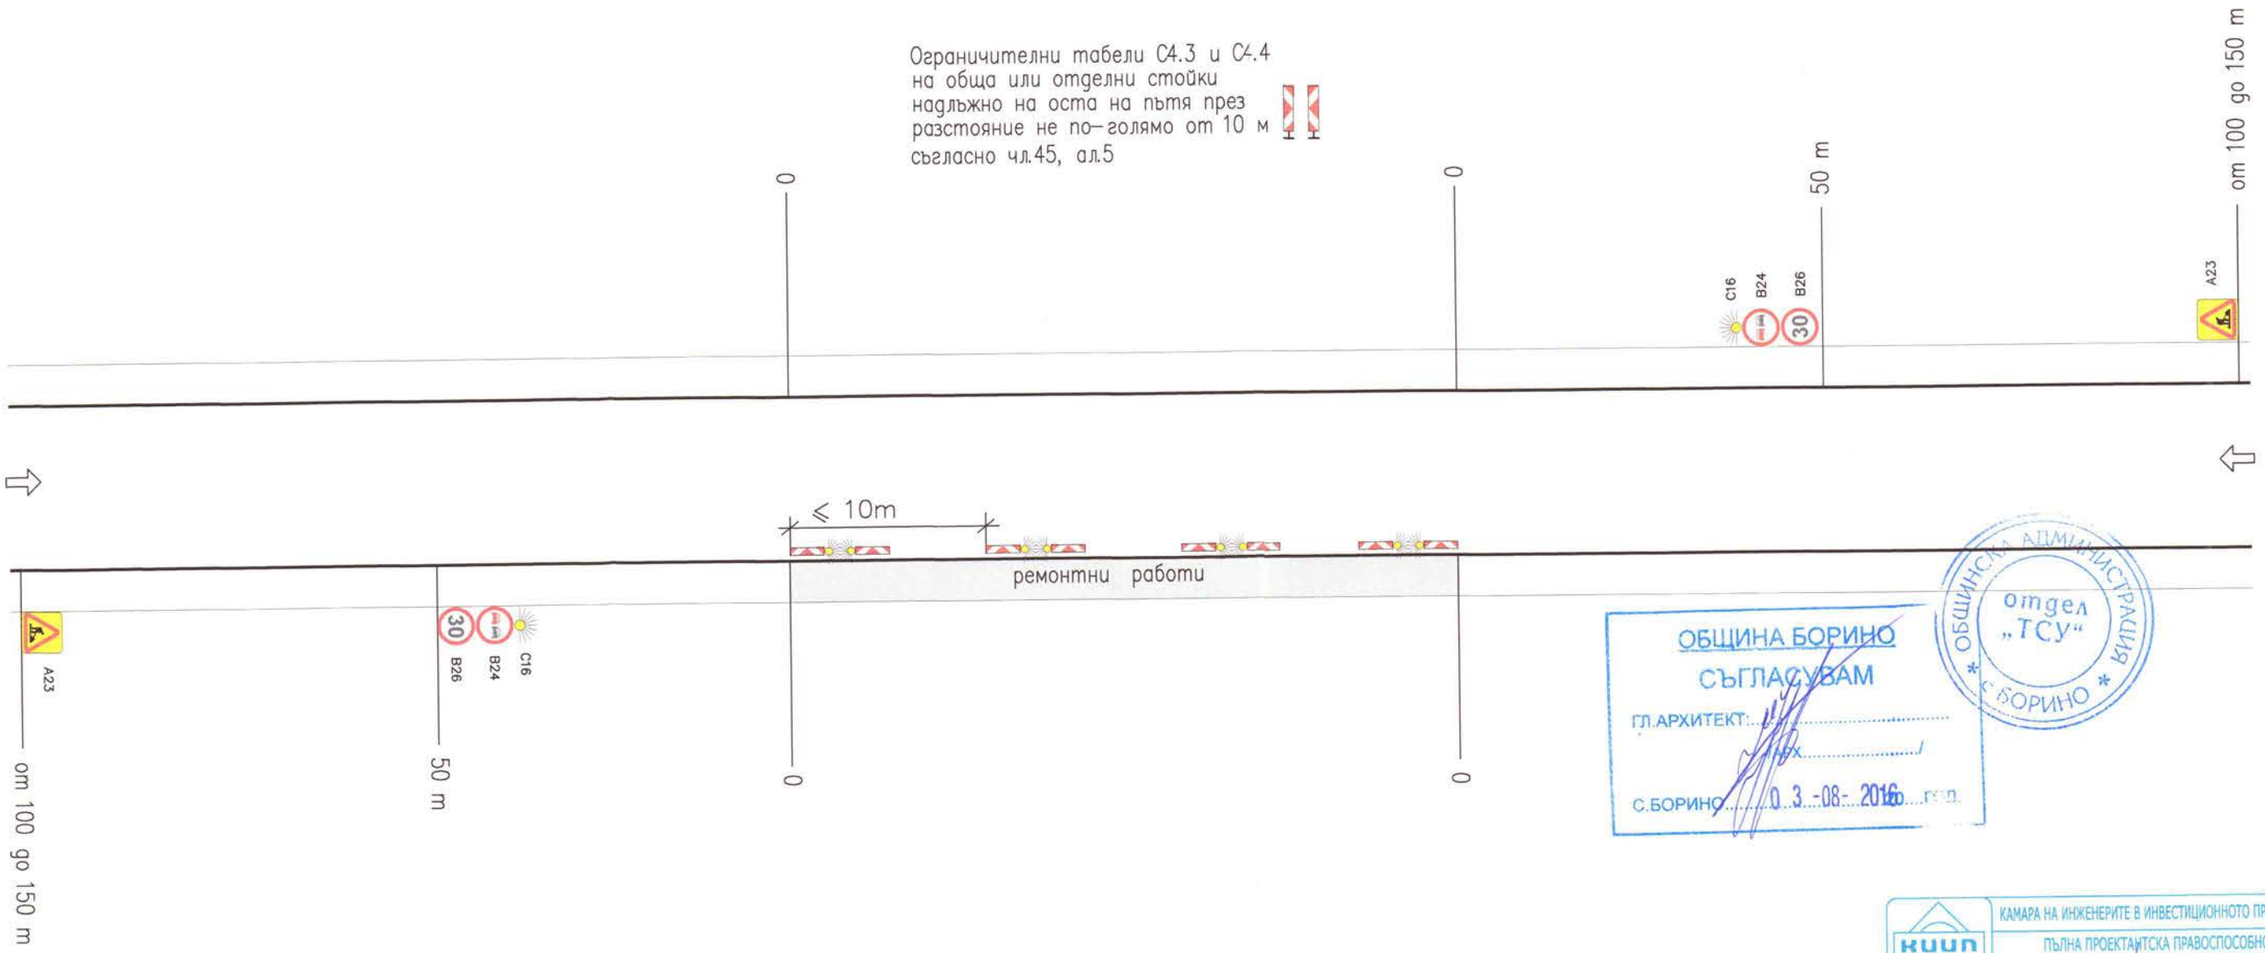


ОБЩИНА БОРИНО
СЪГЛАСУВАМ
ГЛ.АРХИТЕКТ:.....
С.БОРИНО 03-08-2016 год.

ОБЩИНСКА АДМИНИСТРАЦИЯ * С.БОРИНО * отдел „ТСУ"

КАМАРА НА ИНЖЕНЕРИТЕ В ИНВЕСТИЦИОННОТО ПРОЕКТИРАНЕ
КИИП
ПЪЛНА ПРОЕКТАНТСКА ПРАВОСПОСОБНОСТ
Регистрационен № 12520
Секция: ТСТС
Части на проекта: по удостоверение за ППП
инж. НИКОЛАЙ ИВАНОВ МАНДЖУКОВ
Подпис:.....
ВАЖИ С ВАЛИДНО УДОСТОВЕРЕНИЕ ЗА ППП ЗА ТЕКУЩАТА ГОДИНА

проектант:	/инж. Н.Манджуков/	РЕПУБЛИКА БЪЛГАРИЯ			обект:	Реконструкция на общ.път SML 3033 от път III-197-Борино-м.Кастракли	дата: 2016 год.
		управител:	/инж. Н. Манджуков/	изпълнител: "ДИ - 2М" ЕООД гр.Смолян ул."Дичо Петров" № 26	фаза: РП	участък: 2+305 до км 4+649.23	чертеж: No: 12.1
Водещ проектант:	/инж. Н.Манджуков/			възложител: Община Борино Борино ул."Христо Ботев" №1	мащаб:	съдържание: Временна организация на движение	част: Пътна

СИГНАЛИЗИРАНЕ НА КРАТКОТРАЙНИ РЕМОНТНИ РАБОТИ СЪС СПИРАНЕ НА ДВИЖЕНИЕТО НА ДВУПОСОЧЕН ПЪТ С ГАБАРИТ Г6 , РАБОТЕН УЧАСТЪК ВЪРХУ ЦЯЛАТА ШИРИНА НА ПЪТЯ

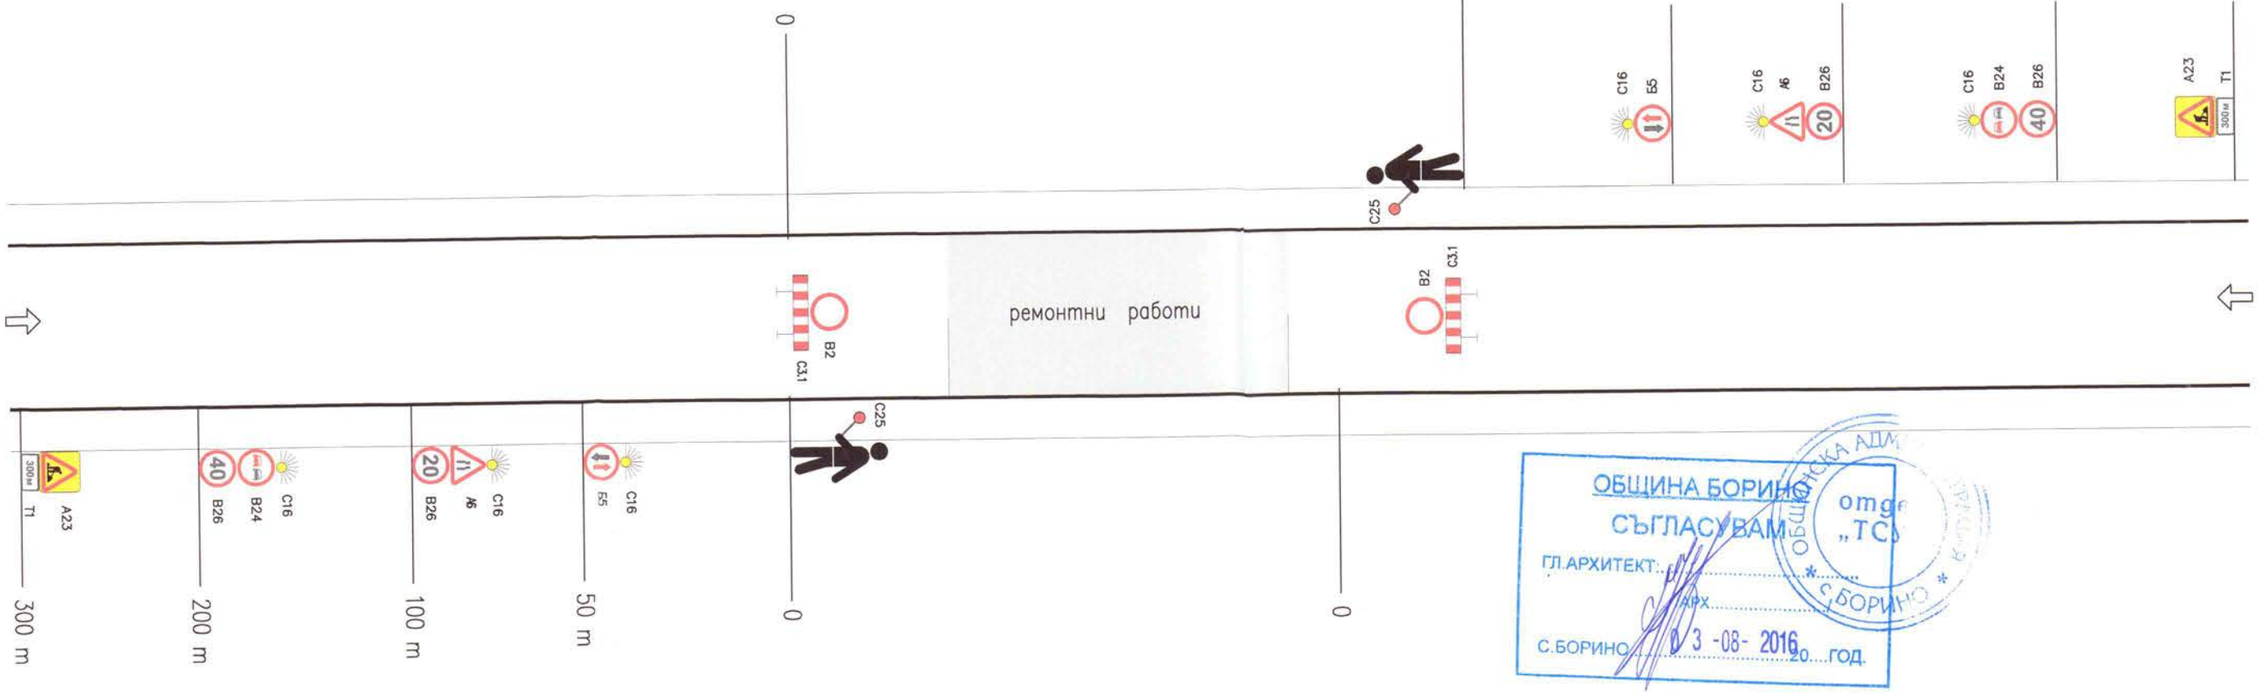

ОБЩИНА БОРИНО
СЪГЛАСУВАМ
ГЛ.АРХИТЕКТ:.....
АРХ
С.БОРИНО 03 -08- 2016 г. ...год.

КАМАРА НА ИНЖЕНЕРИТЕ В ИНВЕСТИЦИОННОТО ПРОЕКТИРАНЕ
КИИП
ПЪЛНА ПРОЕКТАНТСКА ПРАВОСПОСОБНОСТ
Регистрационен № 12520
Секция: ТСТС
Части на проекта: по удостоверение за ППП
инж. НИКОЛАЙ ИВАНОВ МАНДЖУКОВ
Подпис:.....
ВАЖИ С ВАЛИДНО УДОСТОВЕРЕНИЕ ЗА ППП ЗА ТЕКУЩАТА ГОДИНА

проектант:	/инж. Н.Манджуков/	РЕПУБЛИКА БЪЛГАРИЯ			обект:	Реконструкция на общ.път SML 3033 от път III-197-Борино-м.Кастракли	дата: 2016 год.
управител:	/инж. Н. Манджуков/	изпълнител:	"ДИ - 2М" ЕООД	гр.Смолян ул."Дичо Петров" № 26	фаза: РП	участък: 2+305 до км 4+649.23	чертеж: No: 12.2
Водещ проектант:	/инж. Н.Манджуков/	възложител:	Община Борино	Борино ул."Христо Ботев" №1	мащаб:	съдържание: Временна организация на движение	част: Пътна

ОБЩИНА БОРИНО
СЪГЛАСУВАМ
ГЛ.АРХИТЕКТ:.....
АРХ.....
С.БОРИНО, 13 -08- 2016 20... ГОД.

ОБЩИНСКА АДМИНИСТРАЦИЯ * С.БОРИНО * отдел „ТСУ“

Ж6 км 2+200 дясно

път SML 3033 Борино-м.Кастракли



Ж6 км 4+700 дясно

път SML 3033 Борино-м.Кастракли



КАМАРА НА ИНЖЕНЕРИТЕ В ИНВЕСТИЦИОННОТО ПРОЕКТИРАНЕ
КИИП
ПЪЛНА ПРОЕКТАНТСКА ПРАВОСПОСОБНОСТ
Регистрационен № 12520
Секция: ТСТС
Части на проекта: по удостоверение за ППП
инж. НИКОЛАЙ ИВАНОВ МАНДЖУКОВ
Подпис:.....
ВАЖИ С ВАЛИДНО УДОСТОВЕРЕНИЕ ЗА ППП ЗА ТЕКУЩАТА ГОДИНА

проектант:	/инж. Н.Манджуков/	РЕПУБЛИКА БЪЛГАРИЯ			обект:	Реконструкция на общ.път SML 3033 от път III-197-Борино-м.Кастракли	дата: 2016 год.
		управител:	/инж. Н. Манджуков/	изпълнител: "ДИ - 2М" ЕООД гр.Смолян ул."Дичо Петров" № 26	фаза: РП	участък: 2+305 до км 4+649.23	чертеж: No: 12.3
Водещ проектант:	/инж. Н.Манджуков/			възложител: Община Борино Борино ул."Христо Ботев" №1	мащаб:	съдържание: Временна организация на движение	част: Пътна

ЕООД ДИ - 2М